


LOKALIZACJA PRZEBUDOWY SKALA 1:2000

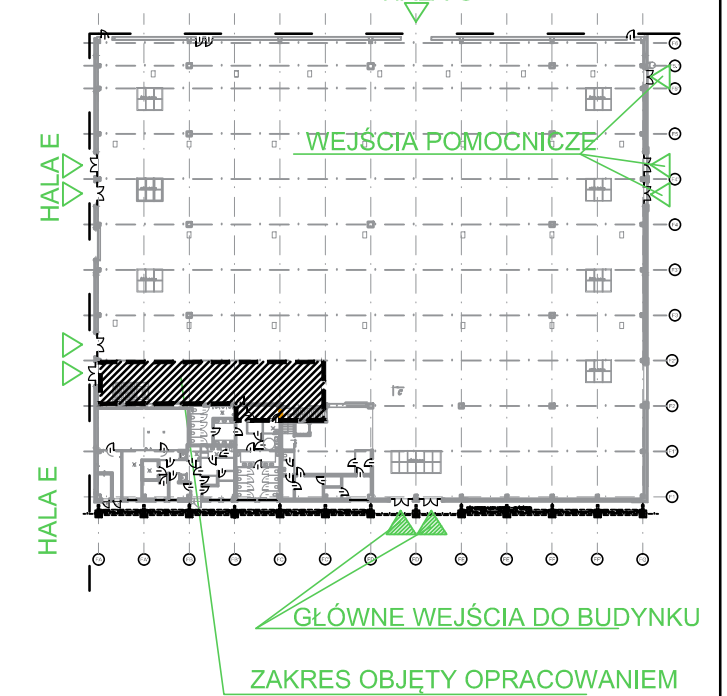

LEGENDA

Sw1	element żelbetowy z betonu architektonicznego	- - - - -	ZAKRES OPRACOWANIA
Sw2	tynek maszynowy gipsowy element żelbetowy tynek maszynowy gipsowy	▨	ISTNIEJĄCE ŚCIANY
Sw2a	tynek maszynowy gipsowy element żelbetowy z betonu architektonicznego	▨	ISTNIEJĄCE ŚLUPY
Sw3	tynek maszynowy gipsowy element żelbetowy szczelina dylatacyjna istniejąca ściana wewnętrzna	X	WYBURZENIA/LIKWIDACJE
Sw4a	systemowa ściana działowa z profili CW 75 i UW75 z jednostronnym poszyciem z płyt g-k	▨	ZAMUROWANIA
Sw4	systemowa ściana działowa z profili CW 75 i UW75 z podwójnym i obustronnym poszyciem z płyt g-k	▨	ODTWORZENIE POSADZKI PRZEMYSŁOWEJ GR 20 CM UTWARDZANEJ POWIERZCHNIOWO ZBROJONEJ ZBROJENIEM ROZPROSZONYM

UWAGA:
Rysunki architektury należy rozpatrywać łącznie z projektami branżowymi.
Wymiary i ilości sprawdzić na budowie, wszelkie różnice lub nieścisłości należy wyjaśnić na budowie.

Przedsiębiorstwo Budowlane KAM-BUD Lucyna Borus		27-100 Iłża, os. Zuchowiec 2 lok. 6	
Temat: PRZEBUDOWA CZĘŚCI BUDYNKU HALI WYSTAWOWEJ F NA TERENIE TARGÓW KIELCE OBEJMUJĄCA SWYM ZAKRESEM POMIESZCZENIE SALI RESTAURACYJNEJ I MAJĄCA NA CELU ZWIĘKSZENIE PRZESTRZENI KONSUMPCYJNEJ ISTNIEJĄCEJ RESTAURACJI W BUDYNKU HALI F MIESZCZĄCYM SIĘ PRZY UL. ZAKŁADOWEJ 1 NA DZIAŁCE NR EWID 87/3 OBR 0004 KIELCE.		Adres inwestycji: DZIAŁKA NR 87/3 OBR. 0004 W KIELCACH	
Nazwa inwestora: TARGI KIELCE S.A. ul. Zakładowa 1 25-672 Kielce		tytuł rysunku: RZUT PARTERU	
Stadium opracowania: Branża: PROJEKT WYKONAWCZY ARCHITEKTONICZNA		Nr rys.: A-201	
		Skala: Skala 1:50	
		Data opracowania: I. 2018	