IDEOWY SCHEMAT ZASIL. RNN1

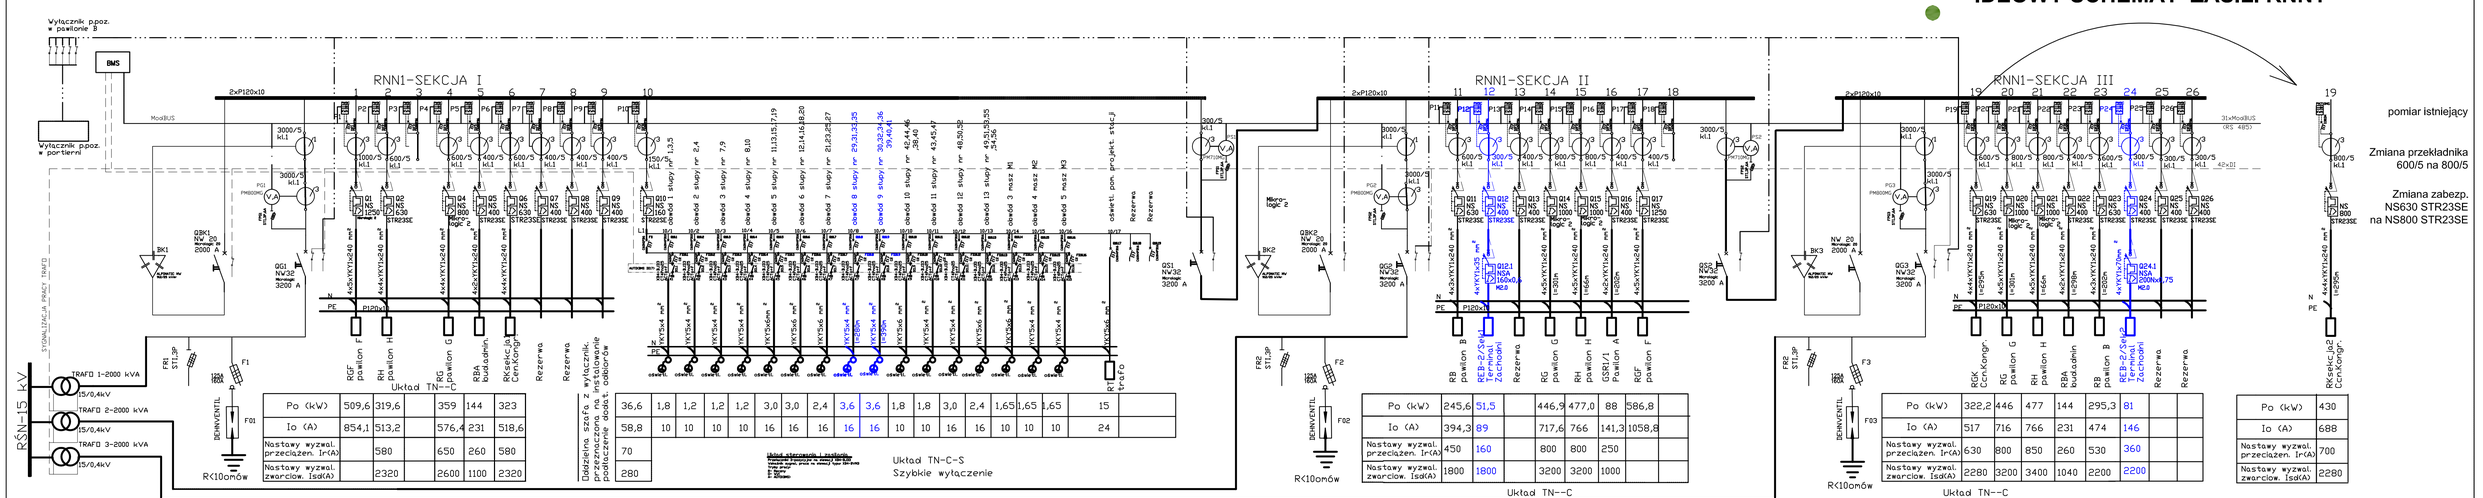

Po (kW)	509,6	319,6		359	144	323	36,6	1,8	1,2	1,2	1,2	3,0	3,0	2,4	3,6	3,6	1,8	1,8	3,0	2,4	1,65	1,65	1,65	15	
Io (A)	854,1	513,2		576,4	231	518,6	58,8	10	10	10	10	16	16	16	16	16	10	10	16	16	10	10	10	24	
Nastawy wyzwal. przeciążen. Ir(A)		580		650	260	580	70																		
Nastawy wyzwal. zwarciow. Isd(A)		2320		2600	1100	2320	280																		

Odległa szafa z wyłącznik. przeznaczona na instalowanie podłączenie dodat. odbiorów

Po (kW)	245,6	51,5		446,9	477,0	88	586,8									
Io (A)	394,3	89		717,6	766	141,3	1058,8									
Nastawy wyzwal. przeciążen. Ir(A)	450	160		800	800	250										
Nastawy wyzwal. zwarciow. Isd(A)	1800	1800		3200	3200	1000										

Układ TN--C

Po (kW)	322,2	446	477	144	295,3	81										
Io (A)	517	716	766	231	474	146										
Nastawy wyzwal. przeciążen. Ir(A)	630	800	850	260	530	360										
Nastawy wyzwal. zwarciow. Isd(A)	2280	3200	3400	1040	2200	2200										

Układ TN--C

Po (kW)	430	
Io (A)	688	
Nastawy wyzwal. przeciążen. Ir(A)	700	
Nastawy wyzwal. zwarciow. Isd(A)	2280	

UWAGI:

- REALIZACJA PAWILON E :
1. SCHEMAT UWZGLĘDNIAJĄCY LIKWIDACJĘ OBWODÓW ZASILAJĄCYCH DO SPALONEJ HALI A(obecnie F)
3. SCHEMAT UWZGLĘDNIA LINIE ZASILAJĄCE DO ROZDZIELNI RB (obecnie RG) W NOWEJ LOKALIZACJI
2. SCHEMAT IDEOWY NALEŻY ROZPATRYWAĆ WSPÓLNIE Z RZUTEM LOKWIDOWANYCH INSTALACJI POKAZANYCH NA RYS. E.04 PROJETKU INSTALACJI ELEKTRYCZNYCH PAW. G

- REALIZACJA PAWILON F:
1. DEMONTAŻ WYŁĄCZNIKÓW Q1 I Q3 (2 X NS400)
2. MONTAŻ NOWEGO WYŁĄCZNIKA Q1 - NS1250

- REALIZACJA CENTRUM KONGRESOWE :
1. SCHEMAT UWZGLĘDNIAJĄCY ZMIANĘ ZABEZPIECZENIA W SEKCJI RNN1-SEKCJA III/19 ZABEZPIECZENIA I PRZEKŁADNIKA DO ZASILANIA CENTRUM KONGRESOWEGO

- REALIZACJA TERMINAL(BRAMA) ZACHODNI:
1. DOPOSAŻENIE W ZABEZPIECZENIA DO ZASILANIA BRAMY
2. DOBOSAŻENIE ZABEZPIECZEŃ I UKŁADÓW STERUJĄCYCH DO OŚWIETLENIA ZEWNĘTRZNEGO

BIURO ARCHITEKTONICZNE	BSP BIURO STUDIÓW I PROJEKTÓW architekt Bartosz Bartosz 44-00 Gliwice ul. Nowa 5 tel/fax: 32 231 11 55 bsp.architekt@gmail.com		
BIURA BRANŻOWE	KONSTRUKCJA: INFER Rafał Fandrejewski ul.Opłaszczańska 65 41-945 Piekary Śl.,	INSTALACJE SANITARNE: H & A Ochrona Środowiska NEOINVEST Sp. z o.o. ul.Szarotkowska 10D 25-324 Kielce	INST. ELEKTRYCZNE: PROJEKT SYSTEM Tomasz Chyb PROJEKTOWANIE INSTALACJI ELEKTRYCZNYCH tel/fax 047/8570844, projektsystem@wp.pl
INWESTOR	TARGI KIELCE S.A. Kielce, ul. Zakładowa 1-3		
INWESTYCJA	**ROZBUDOWA TARGÓW KIELCE** Kielce , ul. Zakładowa 1-3 **BRAMA ZACHODNIA**		
RYSUNEK	**IDEOWY SCHEMAT ZASILANIA ROZDZ. RNN1**		
PROJEKTANT	mgr inż. Tomasz Chyb upr. nr SWK/0140/PWOE/04	FAZA	PROJ. WYKONAWCZY
OPRACOWAŁ	mgr inż. Mardin Segieta	BRANŻA	ELEKTRYCZNA
		SKALA	
		DATA	04.2011
SPRAWDZAJĄCY	inż. Tadeusz Korlieczny upr. nr 339/93/74	NR RYS.	E.3