


WEJŚCIE ZACHODNIE

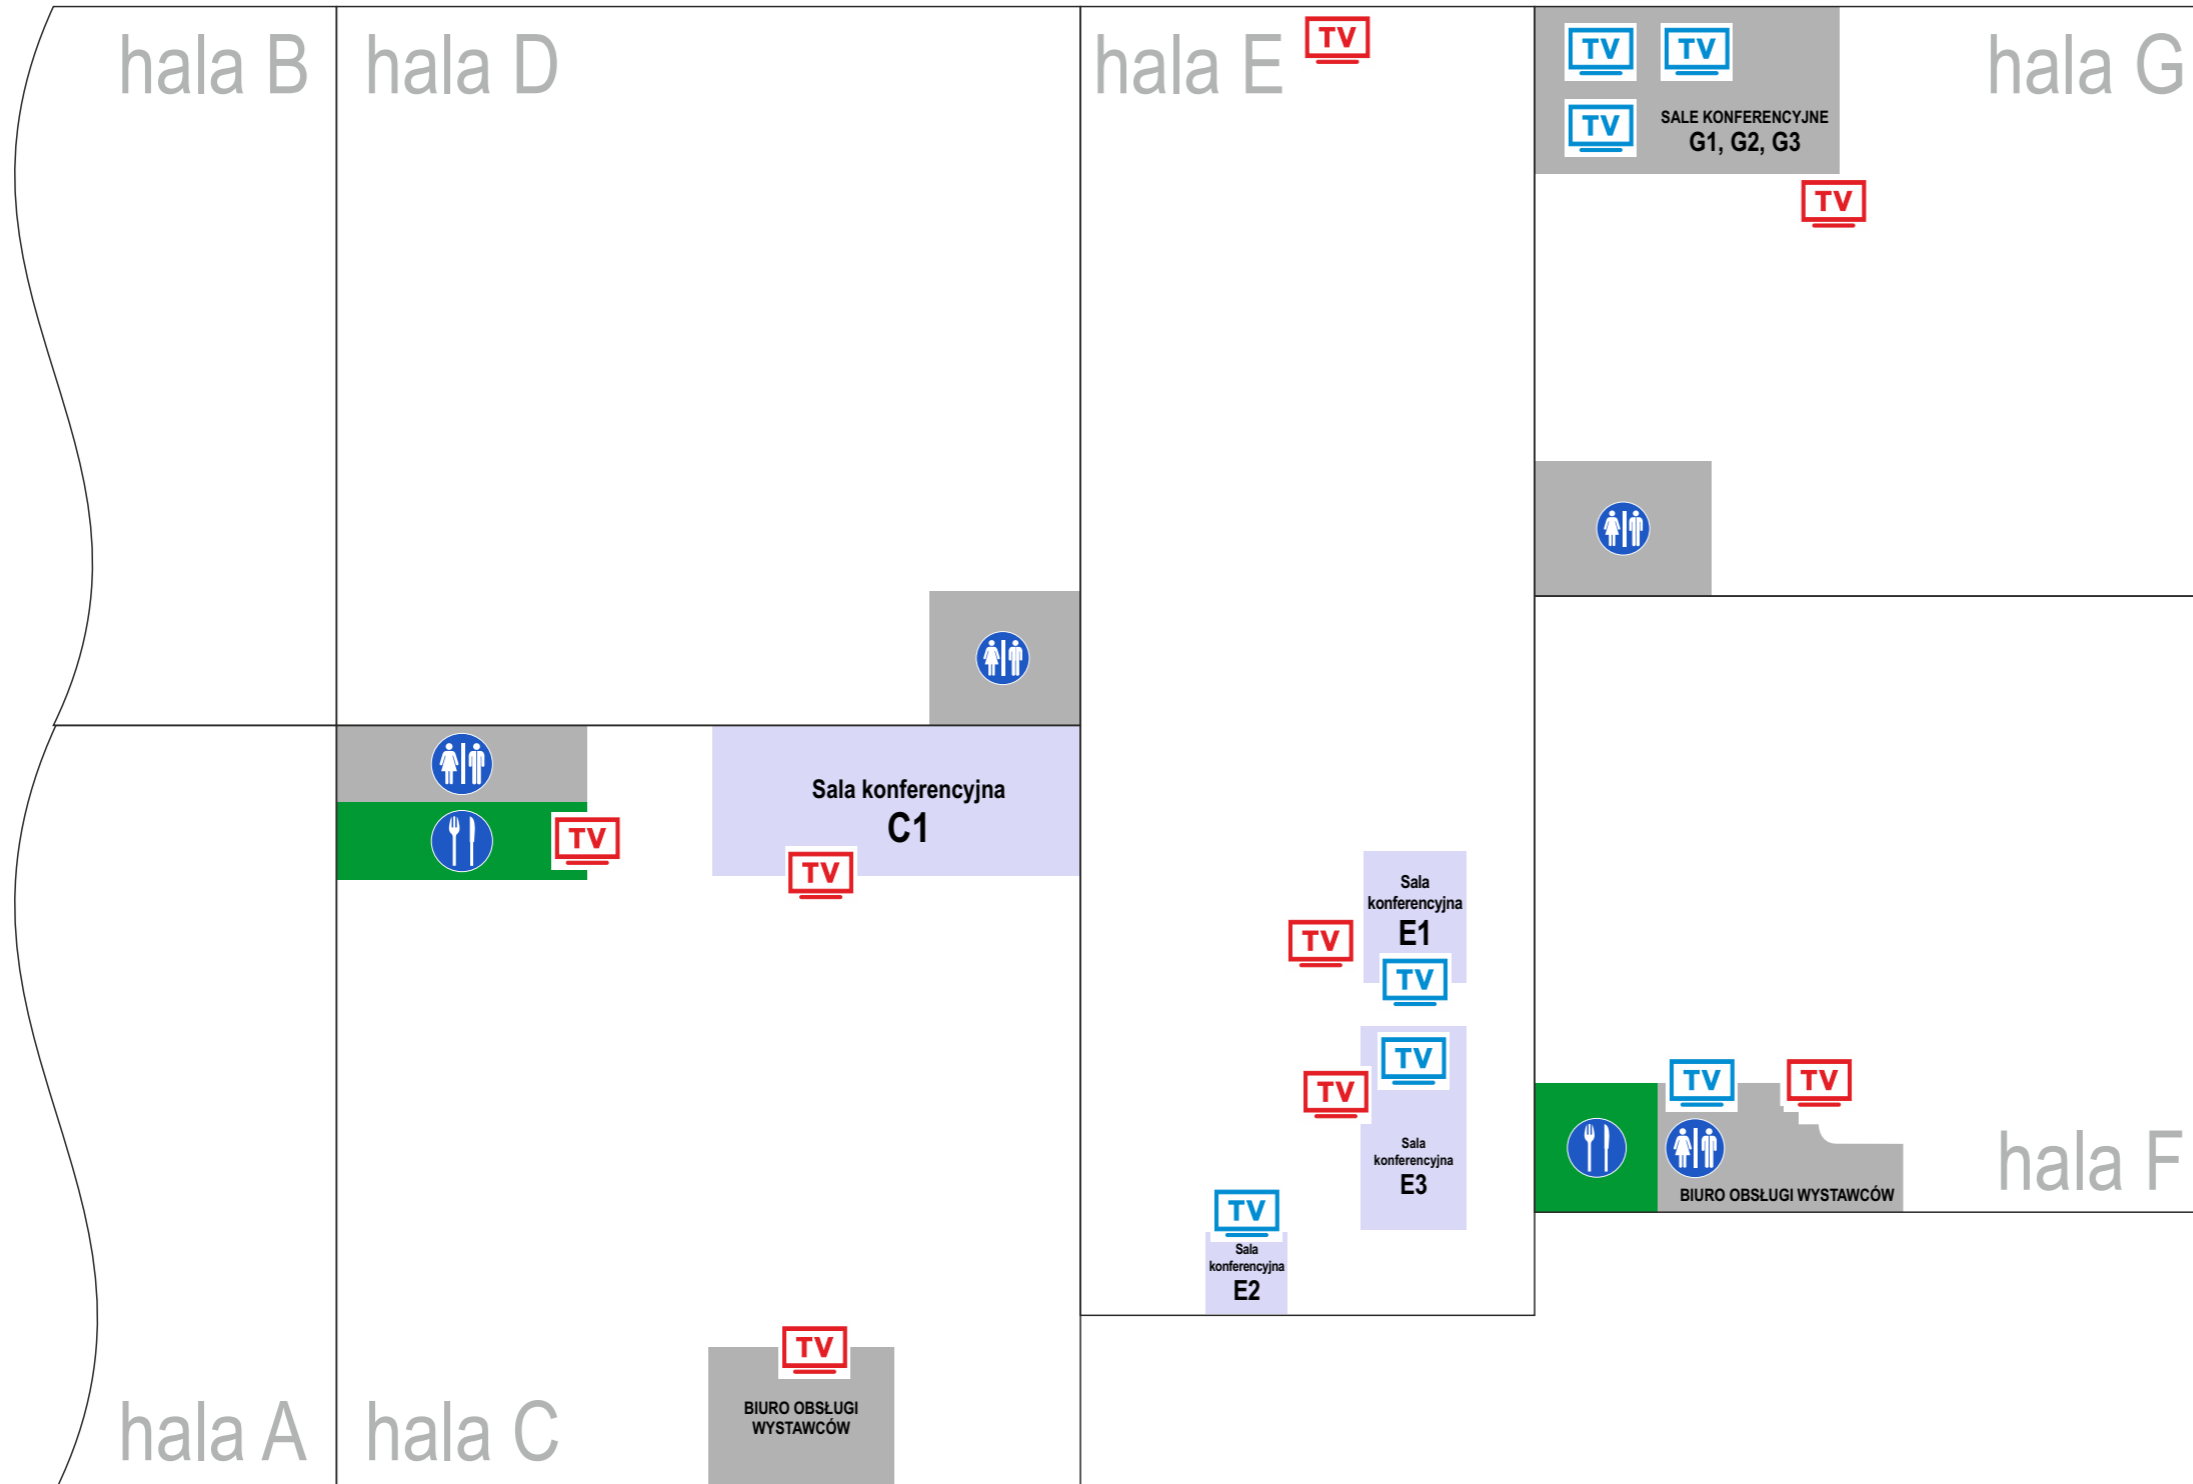

WEJŚCIE WSCHODNIE

**TV** monitory zamieszczone na parterze  
rozdzielczość: 1920x1080

**TV** monitory zamieszczone na pierwszym piętrze  
rozdzielczość: 1920x1080

**TV** monitory zamieszczone na parterze, na zew. sal konf.  
rozdzielczość: 1024x1280

**TV** monitory zamieszczone na parterze, na zew. sal konf.  
rozdzielczość: 1080x1920

